



T.C.
KAMAN BELEDİYE BAŞKANLIĞI
İmar ve Şehircilik Müdürlüğü



Sayı : E-89587863-000-18694
Konu : Plan Değişikliği Hk.

DAĞITIM YERLERİNE

İlgi : Belediye Meclisinin 02/12/2024 Tarih ve 67 Sayılı Kararı.

İlgide kayıtlı Meclis Kararında; İlçemiz Yeni Mahalle sınırları içerisinde bulunan İmar 3800 Ada 1 parselin kuzeyinden 50 m² alanın "Trafo Alanı" olarak planlanması ile ilgili hazırlanan 1/1000 Ölçekli Uygulama İmar Planı (UİP-401074211) Değişikliğinin onaylanmasına karar verilmiştir. Söz konusu Meclis Kararının ve yazımız ekinde gönderilen plan krokisinin 1 (bir) ay süre ile ilan panosunda ve Belediyemiz web sitesinde ilan edilmesi ve ilan tutanaklarının gönderilmesi konusunda;
Gereğini bilgilerinize rica ederim.

Alper UYAN
İmar ve Şehircilik Müdür V.

Ekler :
1 - Meclis Kararı
2 - 1 Adet Kroki

Dağıtım:
Kültür Ve Sosyal İşler Müdürlüğü
İlan Memurluğu

Bu belge, güvenli elektronik imza ile imzalanmıştır.

Doğrulama Kodu: 6c73c92c-0b5d-47c5-ab9e-ebc3391e984c

Doğrulama Linki: <https://www.turkiye.gov.tr/icisleri-belediye-ebys>

Adres: Gaffar Mahallesi Atatürk Caddesi No:5 Kaman Belediyesi
Telefon No: (386)712 25 10 Faks No: (386)712 21 97
e-Posta: insankaynaklari@kaman.bel.tr İnternet Adresi: <http://www.kaman.bel.tr>
Kep Adresi: kamanbelediyesi@hs01.kep.tr

Bilgi için: Mediha TEKİNASLAN
Mühendis
Telefon No: -



T.C.
KAMAN BELEDİYESİ

MECLİS KARARI

Karar Tarihi 02.12.2024 Evrak Tarihi 29.11.2024	Karar No 67 Evrak No 18613	Birimi : Saati : 12:00	İMAR VE ŞEHİRCİLİK MÜDÜRLÜĞÜ
Kararın Konusu	PLAN DEĞİŞİKLİĞİ		
Belediye Meclisini Teşkil Eden Zevat	Meclis Başkanı : Emre DEMİRCİ Meclis Üyeleri : Erkan GENEL, Hüseyin YAMAN, Oktay SALMAN, Döne AKSOY, Ünsal BAŞ, Cumhur KUL, Davut UYAN, Yılmaz UZUNAY, Recep ŞAHİN, Ercan KUTLU, Faruk ŞAHİN, Cenap KAMAN, Erol CAN Katılmayanlar : Esalet ÜNAL, Ömer PİRİ		

Belediye Meclisinin Aralık Ayı Olağan Meclis Toplantısının 1. Birleşiminin 4. Oturumunda alınan karar hulasası.

Meram Elektrik Dağıtım A.Ş.'nin 22.11.2024 Tarih ve 0833003087400017-E.44683 Sayılı yazısında; İlçemiz sınırları içerisinde yoğun yapılaşma ve devam eden inşaat faaliyetlerinden dolayı gerilim düşüklüğüne bağlı elektrik kesintilerinin arttığı ve bu sebeple inşaat faaliyetlerinin devam ettiği bölgelerde enerji ihtiyacını karşılamak için elektrik şebekelerinin iyileştirilmesi amacı ile "Modüler Trafo" tesis edilmesi gerektiği belirtilmiştir. Bu nedenle "Modüler Trafo" tesis edilebilmesi için mülkiyeti Başkanlığımız'a ait İlçemiz Yeni Mahalle 3800 Ada 1 Parselin kuzeyinden 50 m2 alan Trafo Alanı olarak planlanmıştır. Bahsi geçen "Trafo Alanı" planlanması ile ilgili hazırlanan 1/1000 Ölçekli Uygulama İmar Planı (UİP-401074211) Değişikliği oylamaya sunuldu.

Yapılan işaretle oylama neticesinde; Plan değişikliğinin, 3194 Sayılı İmar Kanunu'nun "Planların hazırlanması ve yürürlüğe konulması" başlıklı 8. Maddesinin (b) bendine istinaden onanmasına oybirliğiyle karar verildi.




Erkan GENEL
Meclis Katibi


Hüseyin YAMAN
Meclis Katibi

İLİ/İLÇESİ : KIRŞEHİR/KAMAN
Mahallesi : YENİ
Ada, Parsel No : 3800/1
İmar Paftası : J31A15D1A

MEVCUT DURUM

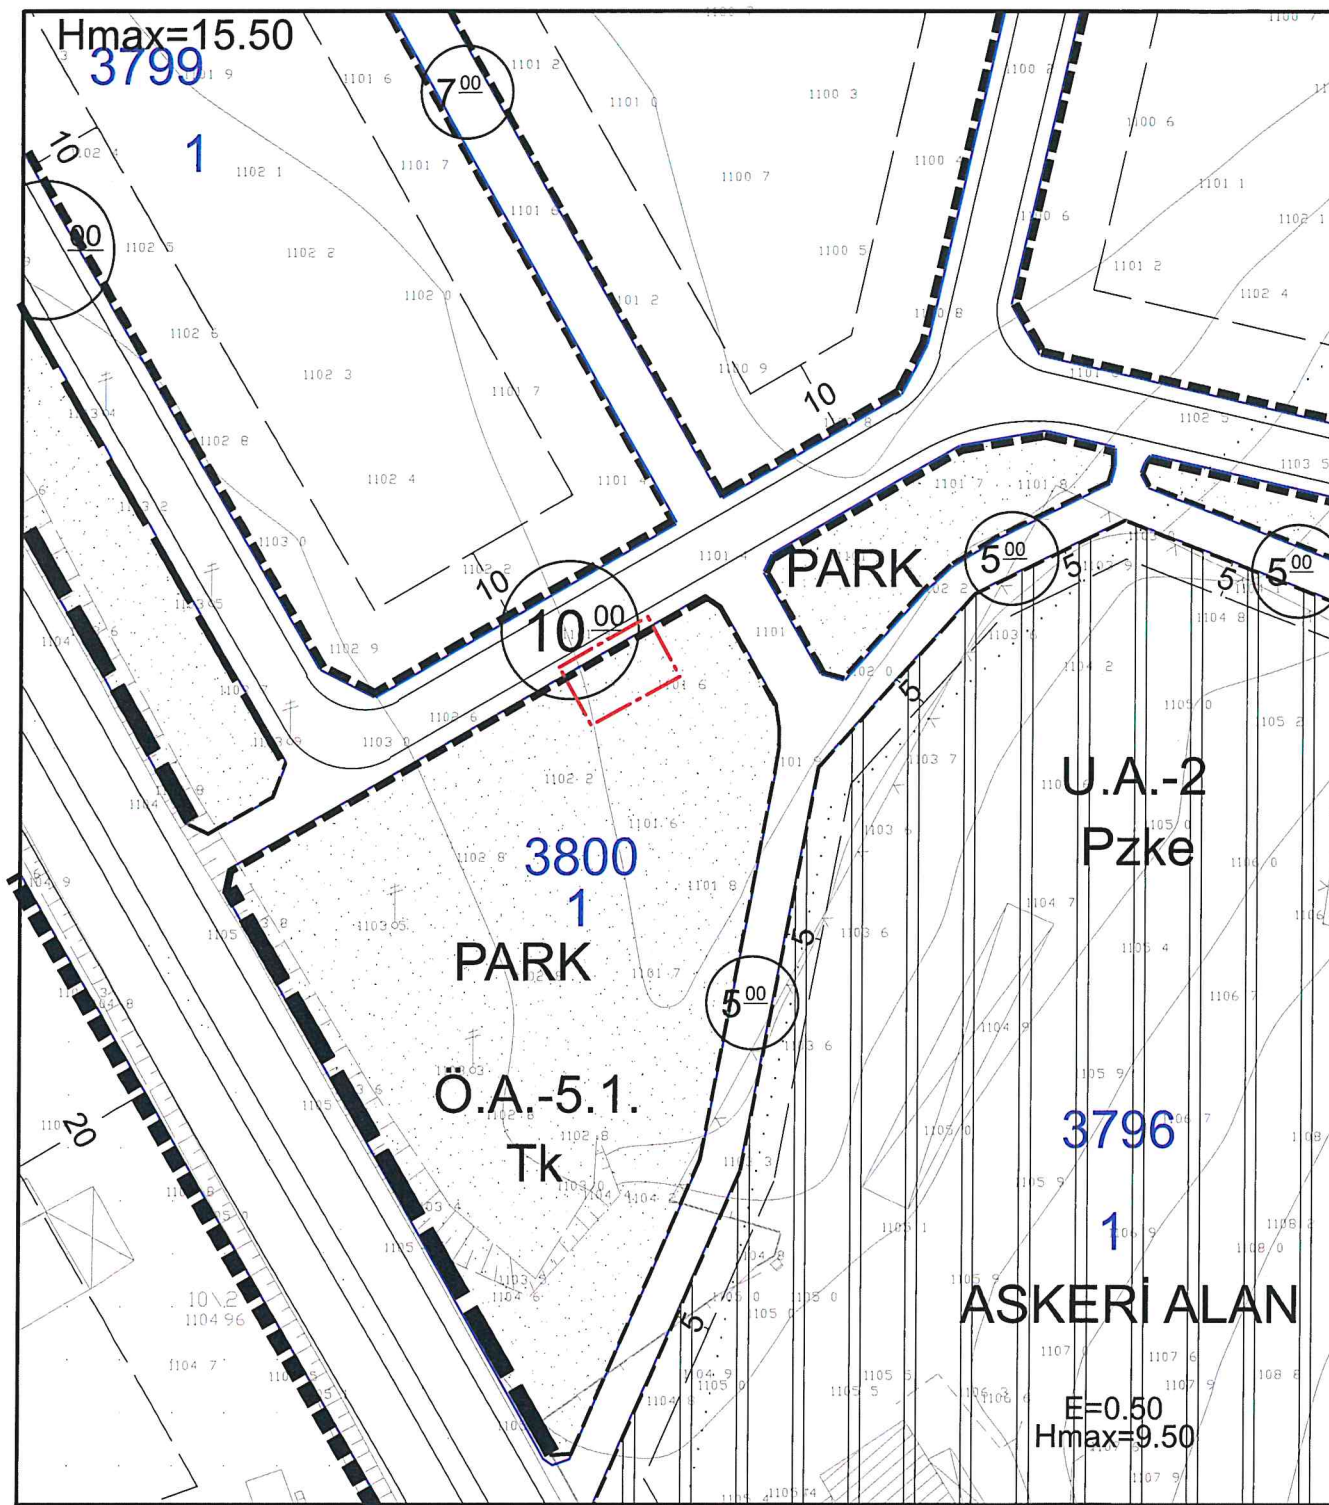

ÖNERİLEN DURUM

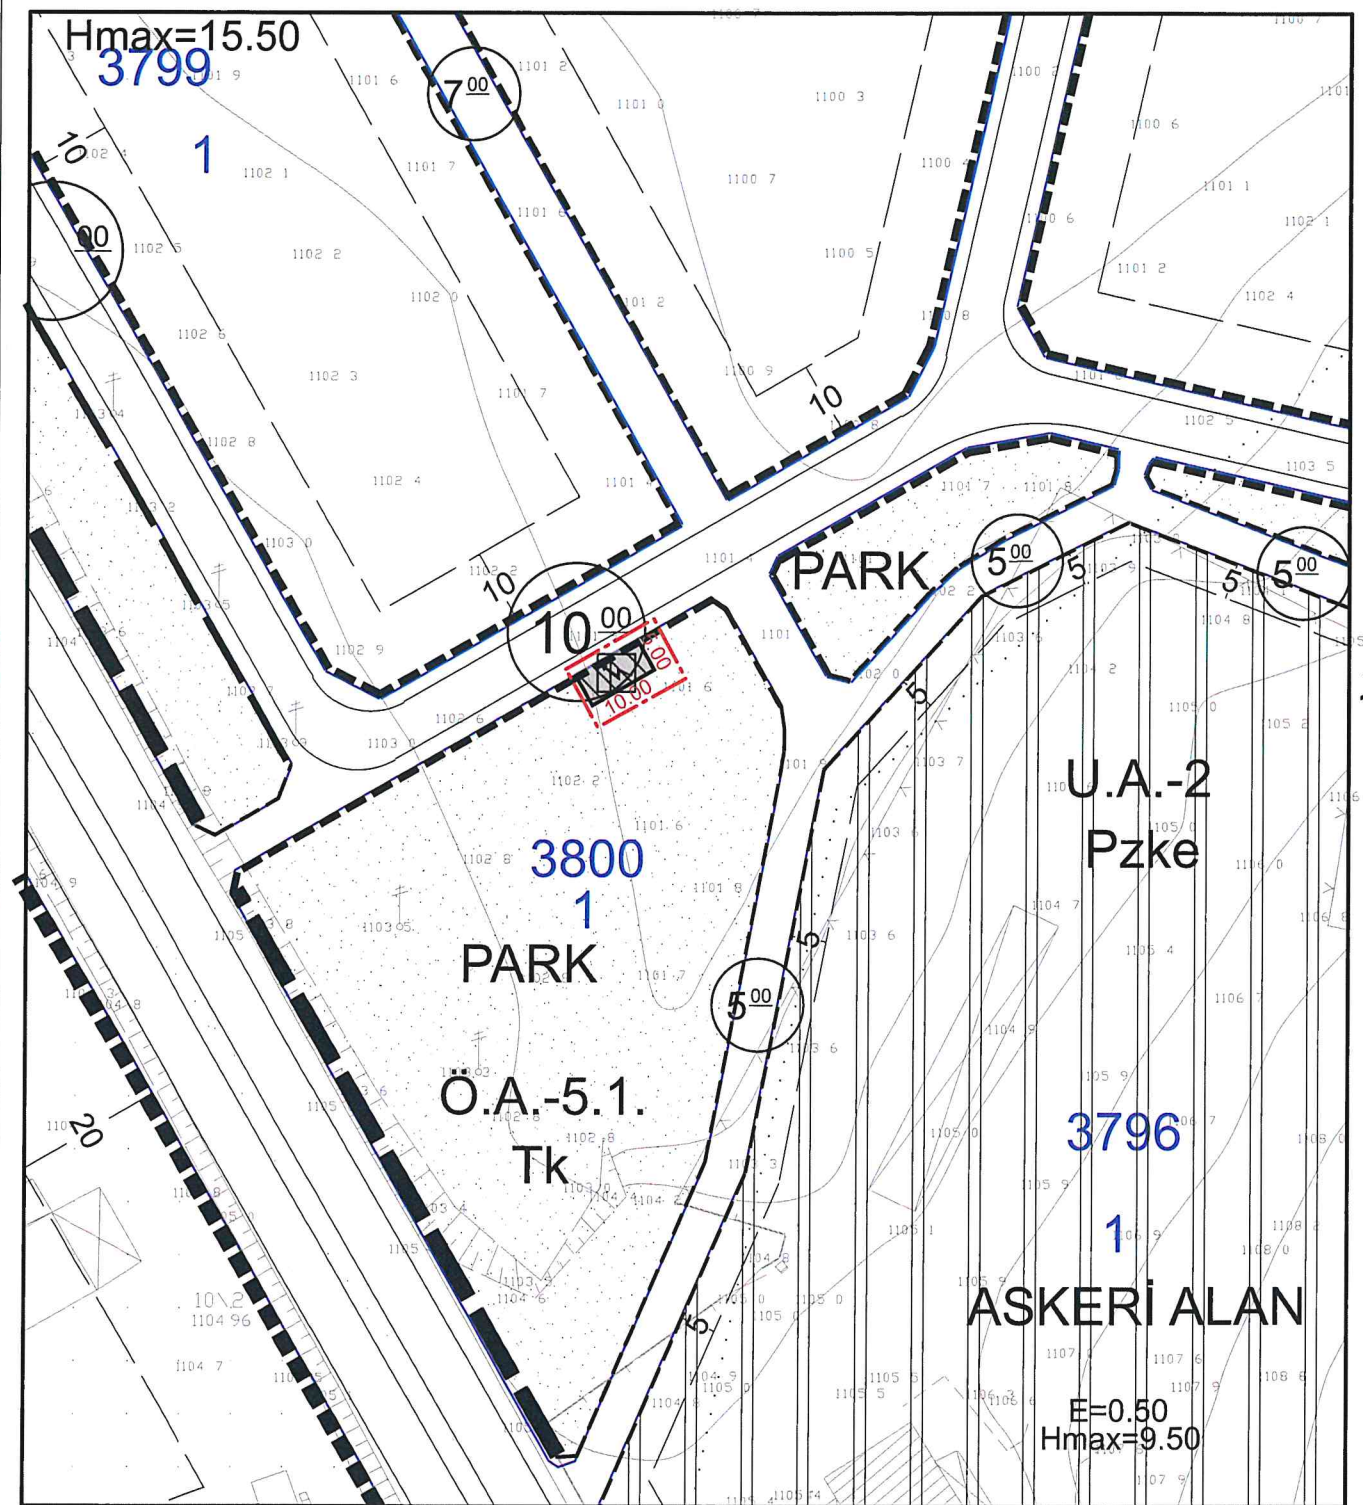

K

$$\frac{1}{000}$$